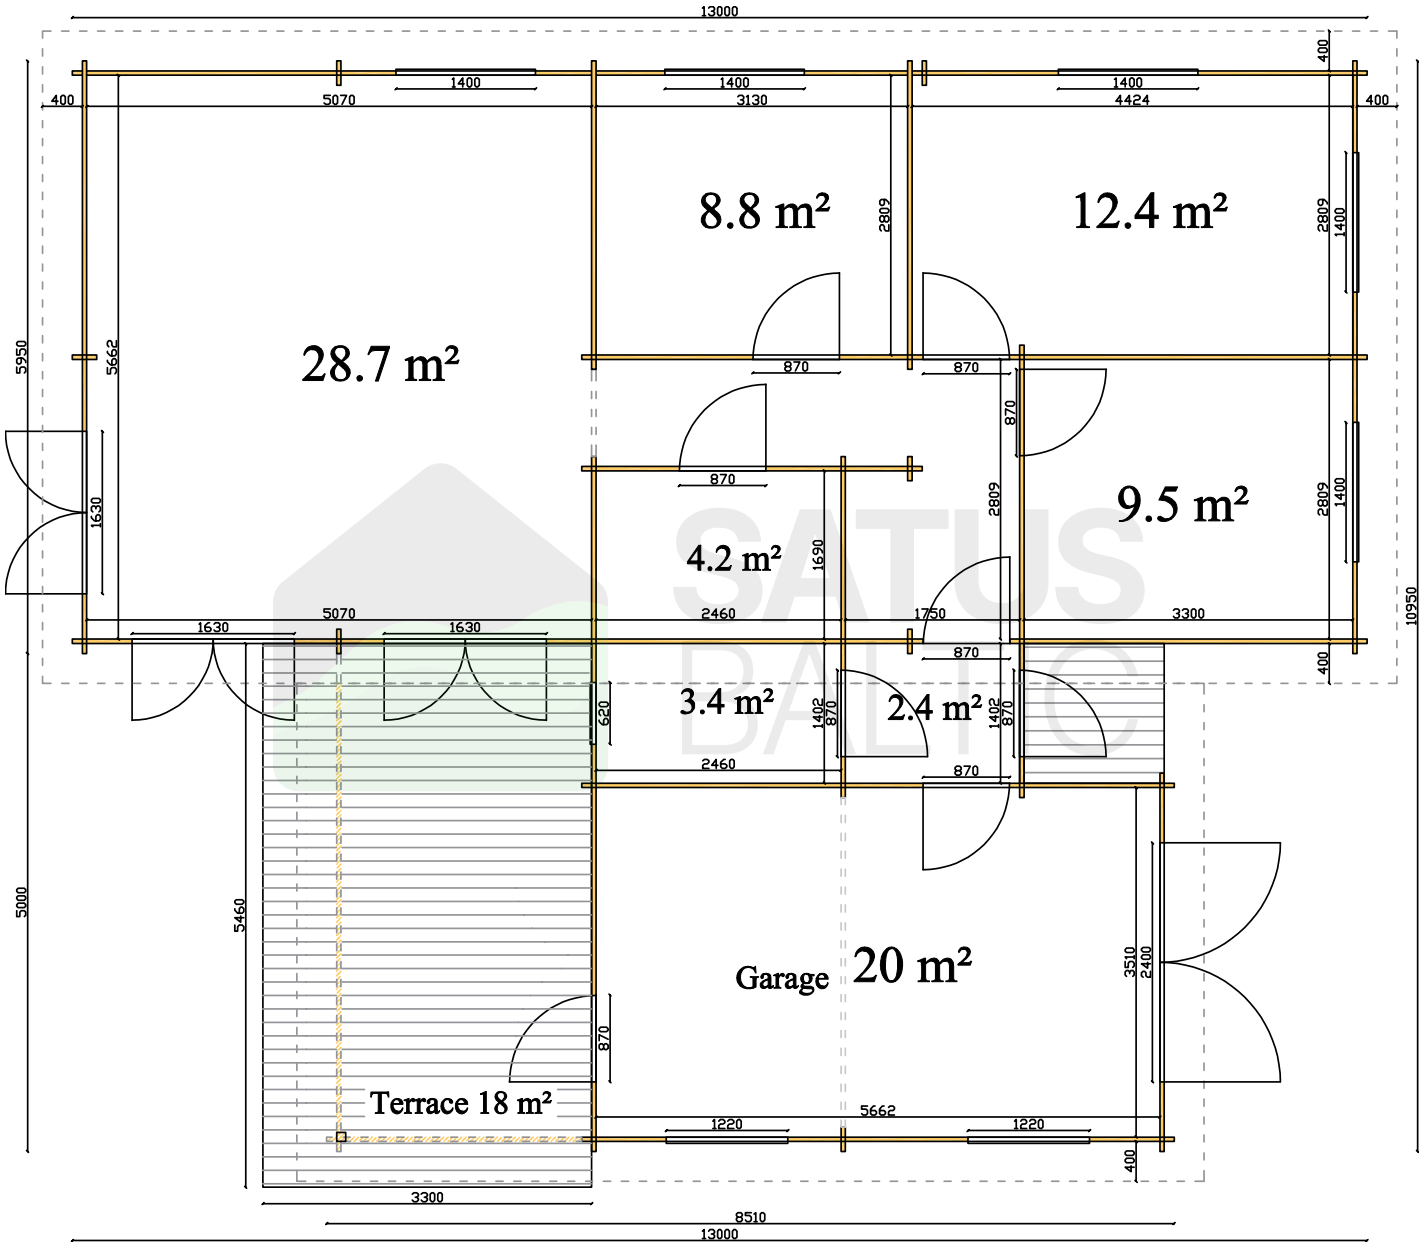


SATUS BALTIC

Elche 13×10.95 m

Floor plan

BUILDING AREA	TERRACE	WALL THICKNESS
119.9 m²	18 m²	44 / 58 / 70 / 44+44 / 70+70 mm

All dimensions in millimetres

satusbaltic.com · +370 655 99097



SATUS BALTIC

Elche 13×10.95 m

Elevations

BUILDING AREA
119.9 m²


TERRACE
18 m²

WALL THICKNESS
44 / 58 / 70 / 44+44 / 70+70 mm

All dimensions in millimetres

satusbaltic.com · +370 655 99097



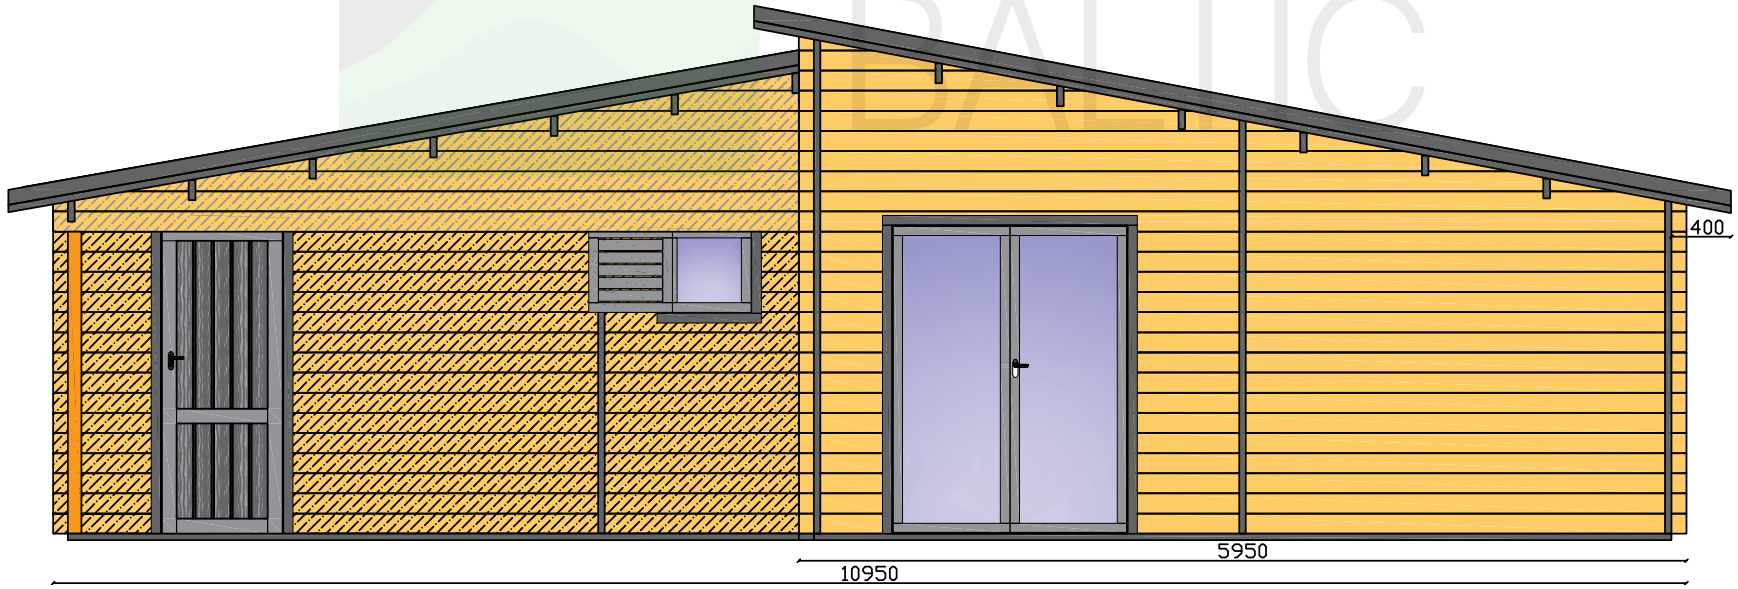

SATUS BALTIC

Elche 13×10.95 m

Elevations

BUILDING AREA	TERRACE	WALL THICKNESS
119.9 m²	18 m²	44 / 58 / 70 / 44+44 / 70+70 mm

All dimensions in millimetres

satusbaltic.com · +370 655 99097